

Lageplan Umwidmung 03/2022

Erweiterung der bestehenden Widmung

LAND  KÄRNTEN
KAGIS

Gemeinde: **Steuerberg**

Katastralgemeinde: **72302 Altsteuerberg**

Grundstücke: **496/32**

Fläche [m²]: **750**

Von Widmung: **Grünland - Land- und Forstwirtschaft bestimmte Fläche; Ödland**

In Widmung: **Bauland - Wohngebiet**


Auflage

von:

bis:

Gemeinderatsbeschluss vom:

Umfang: **110,7m**
Fläche: **747,6m²**

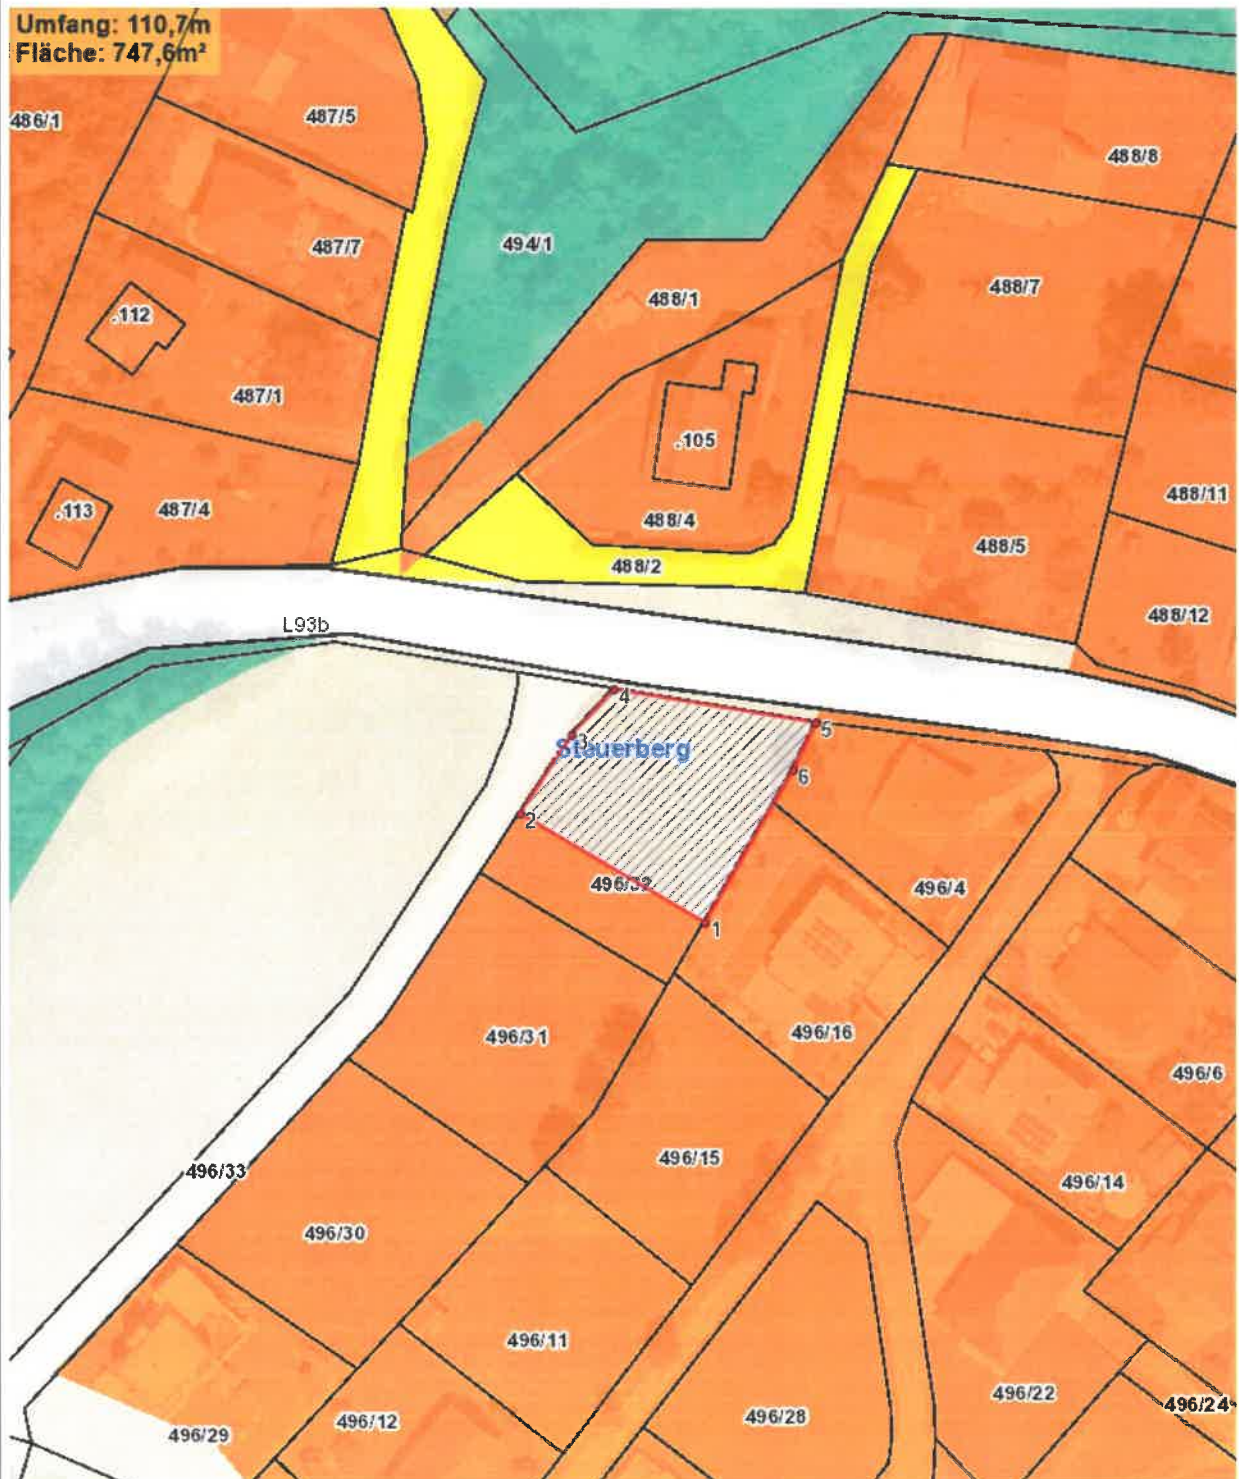

Planausgabe: **26.01.2022**

von: **Hans Peter Buxbaumer**

Maßstab: **1:1000**